


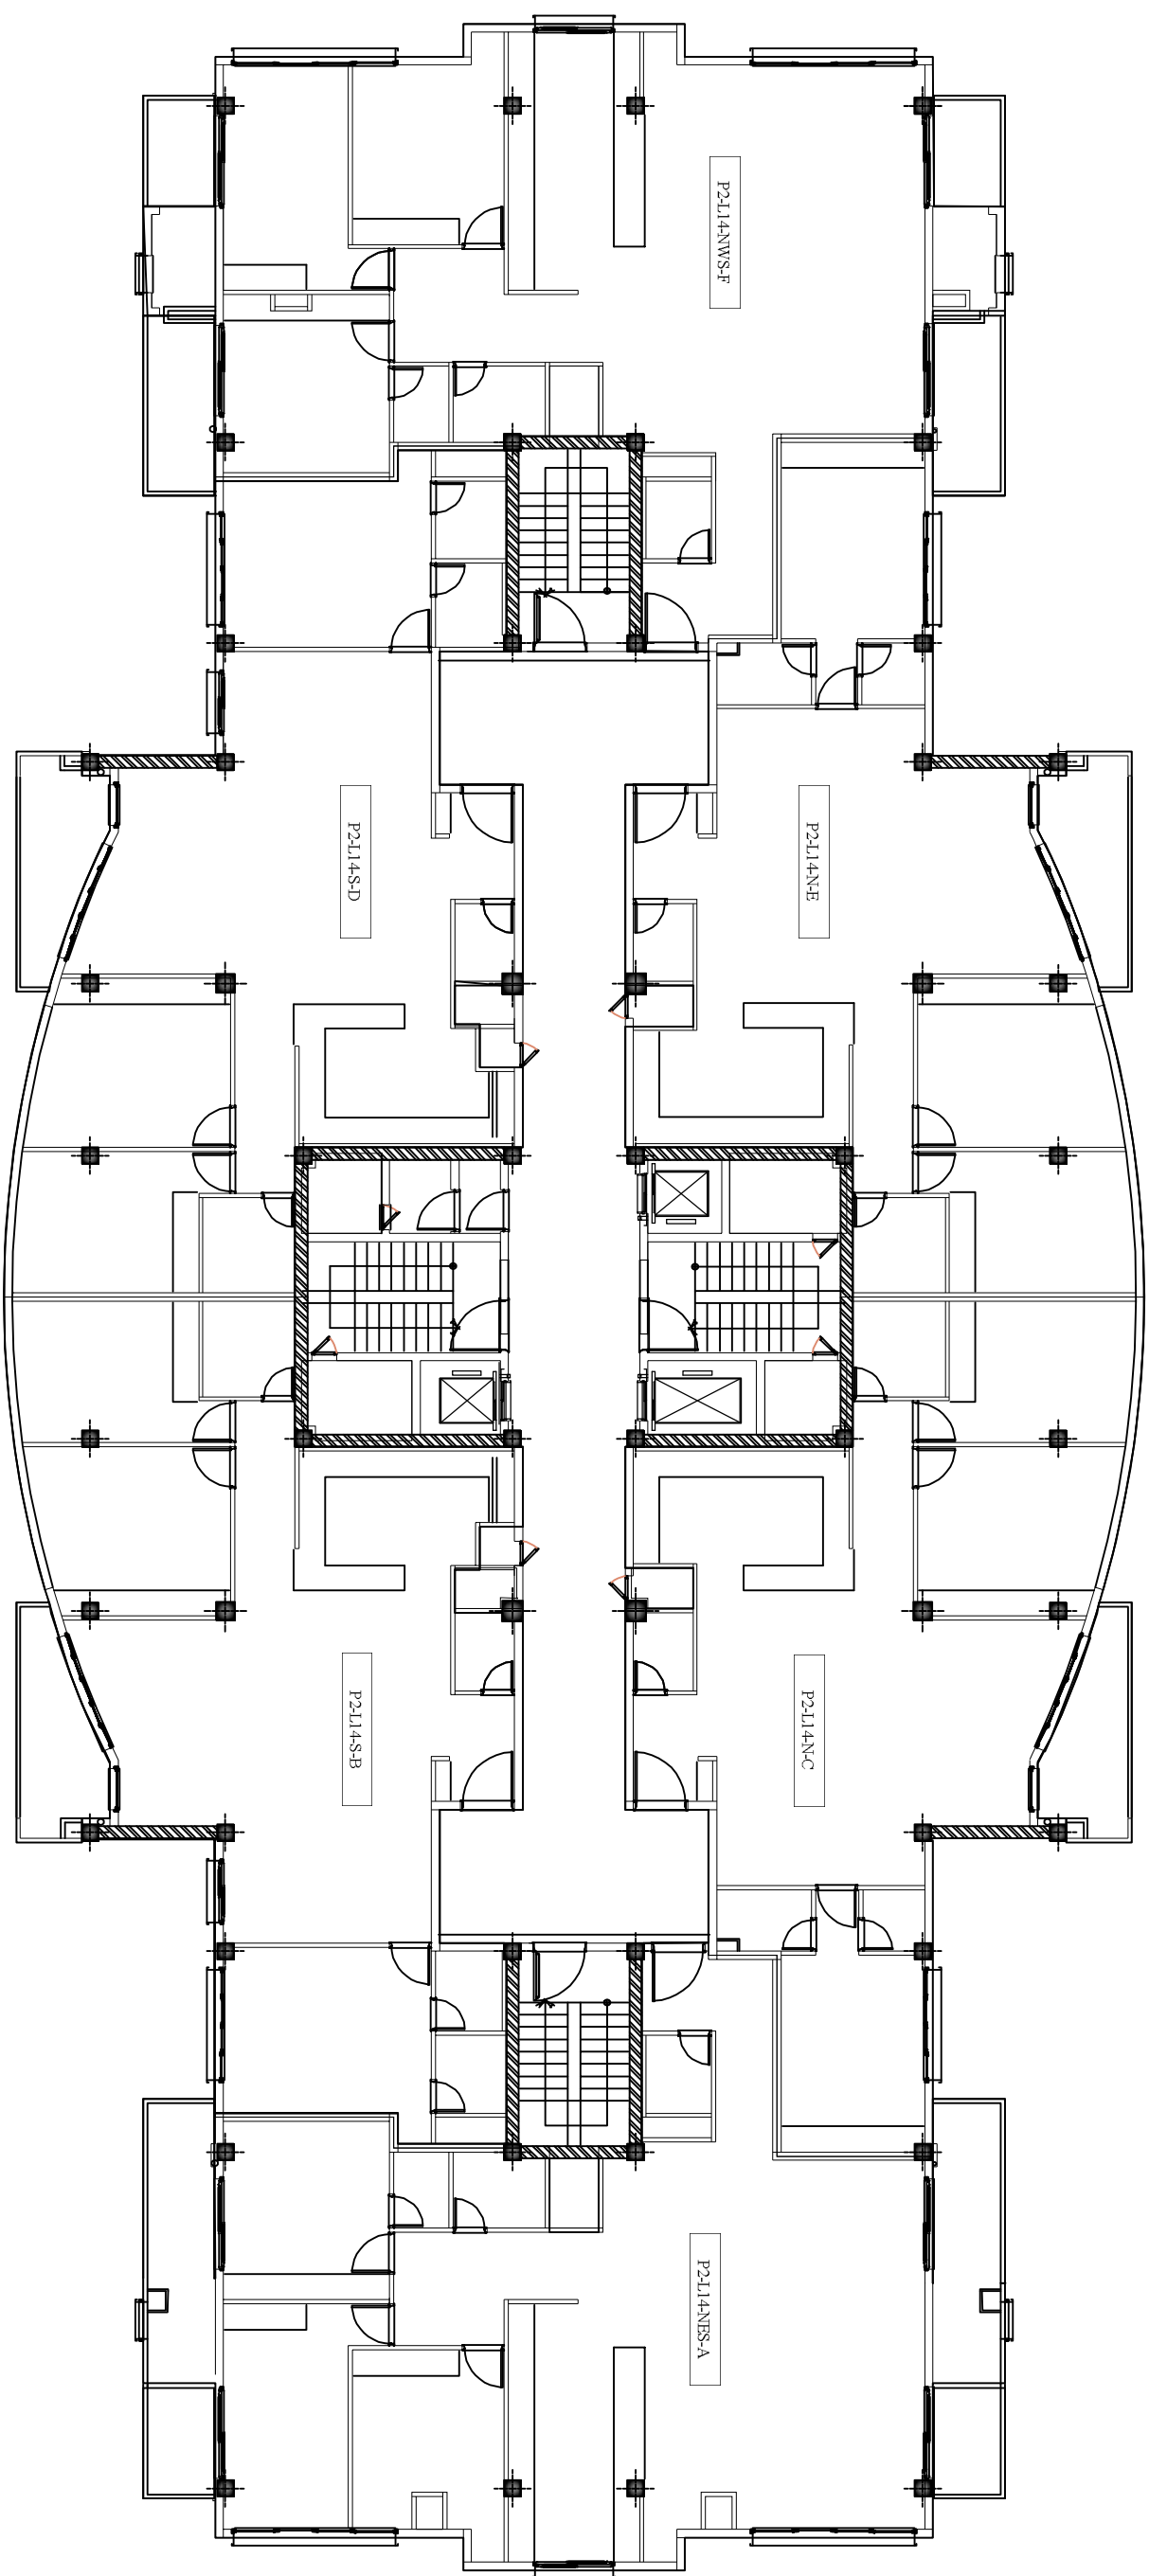

پلان طبقه ۱۴