


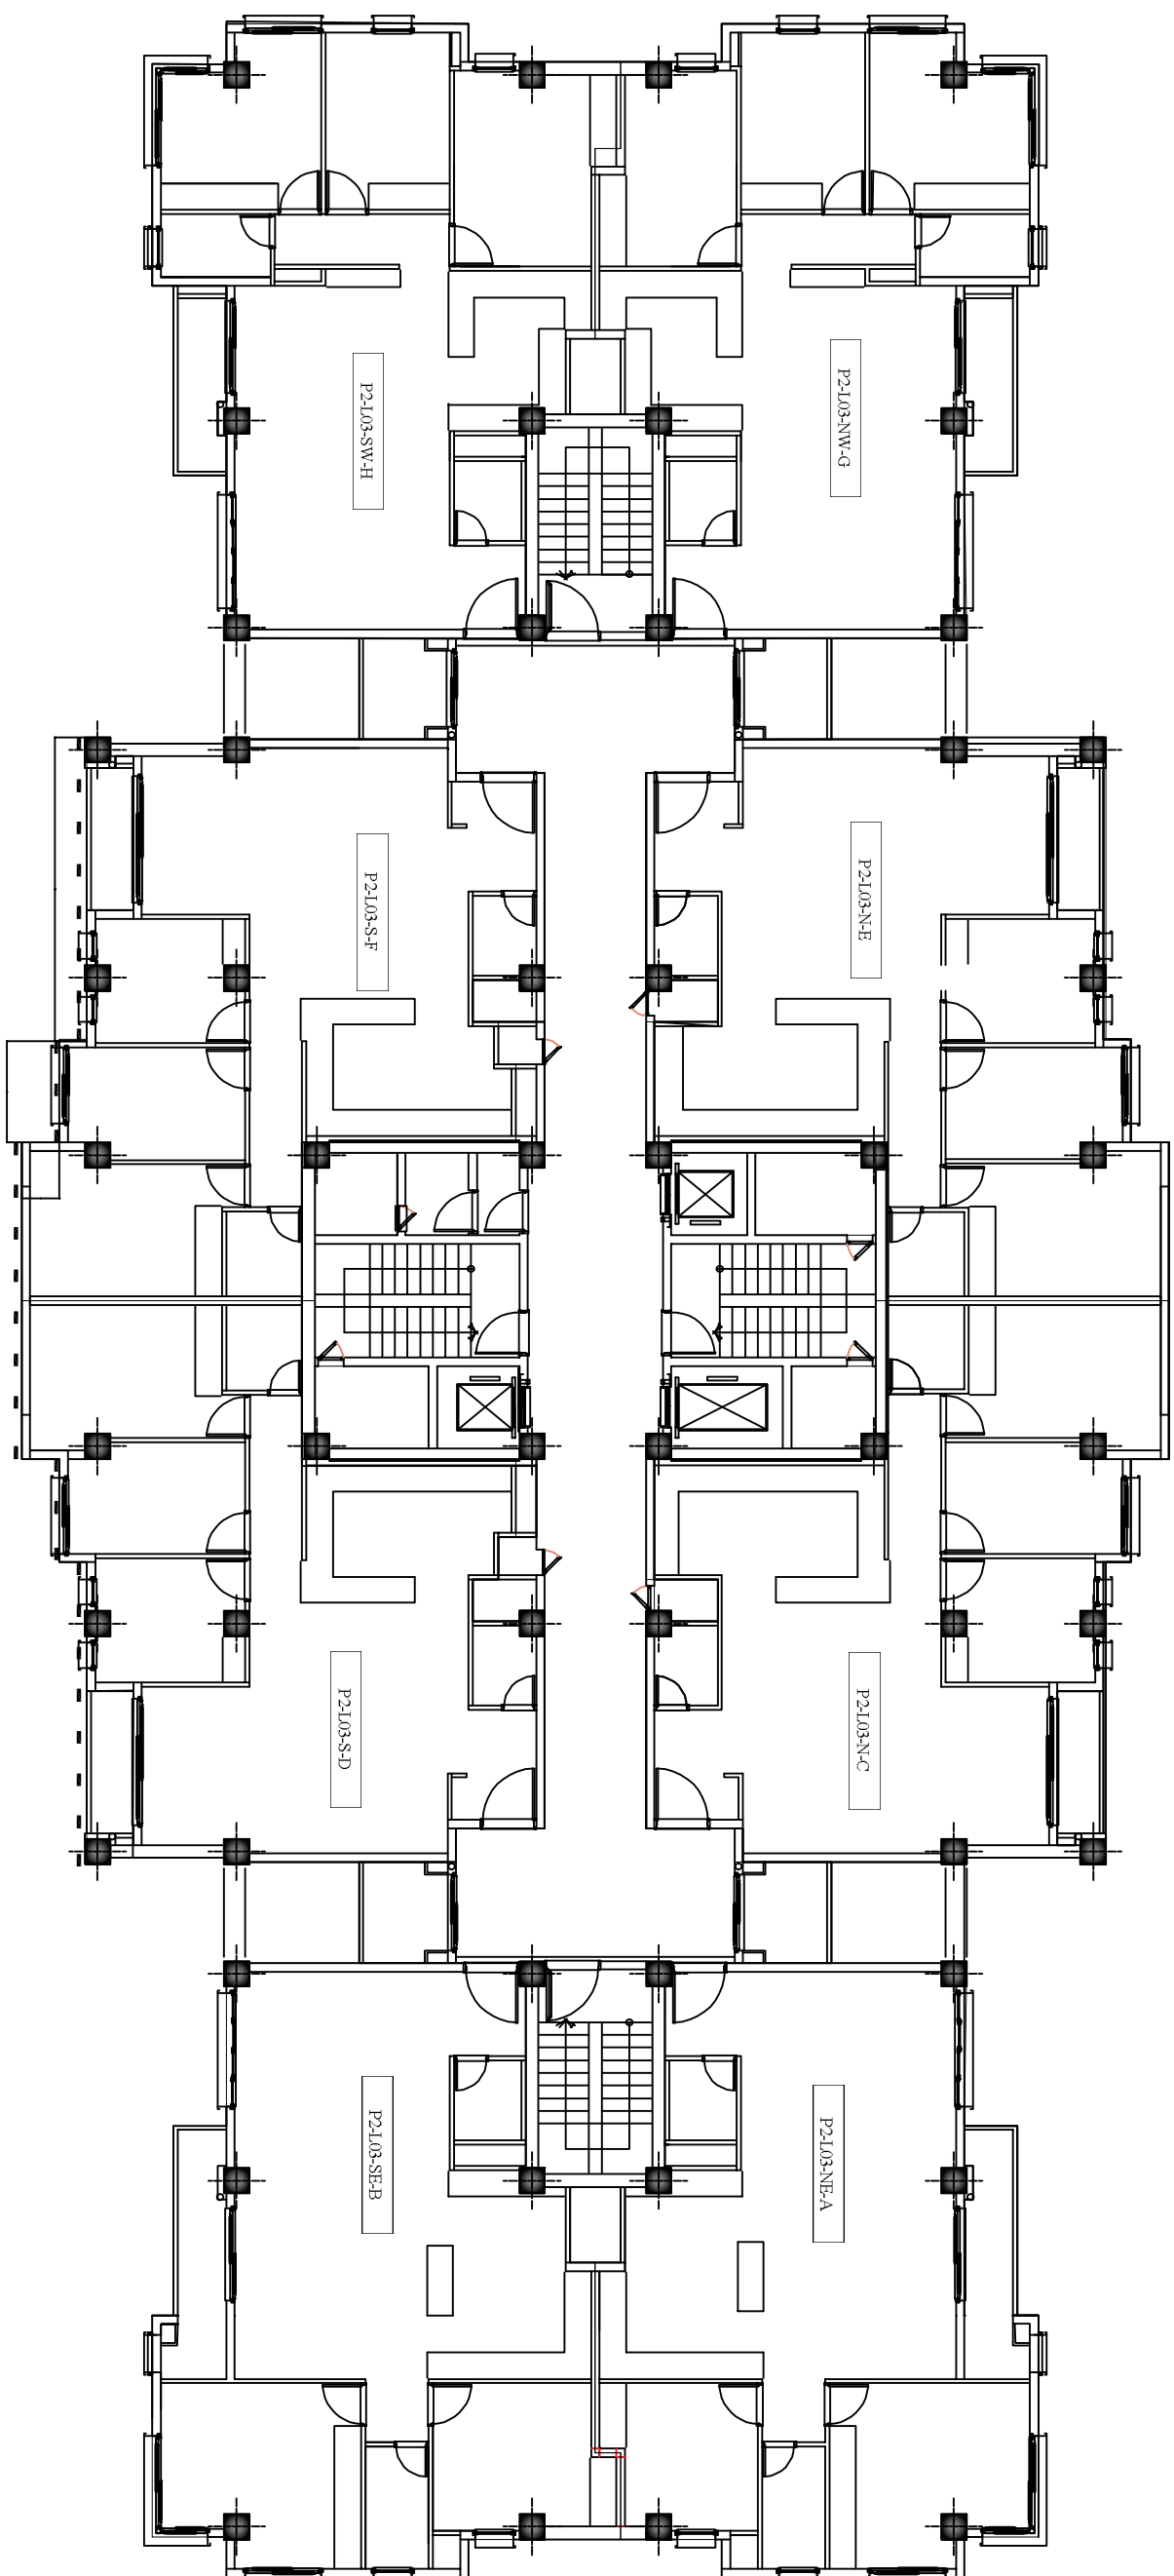

پلان طبقه ۳