


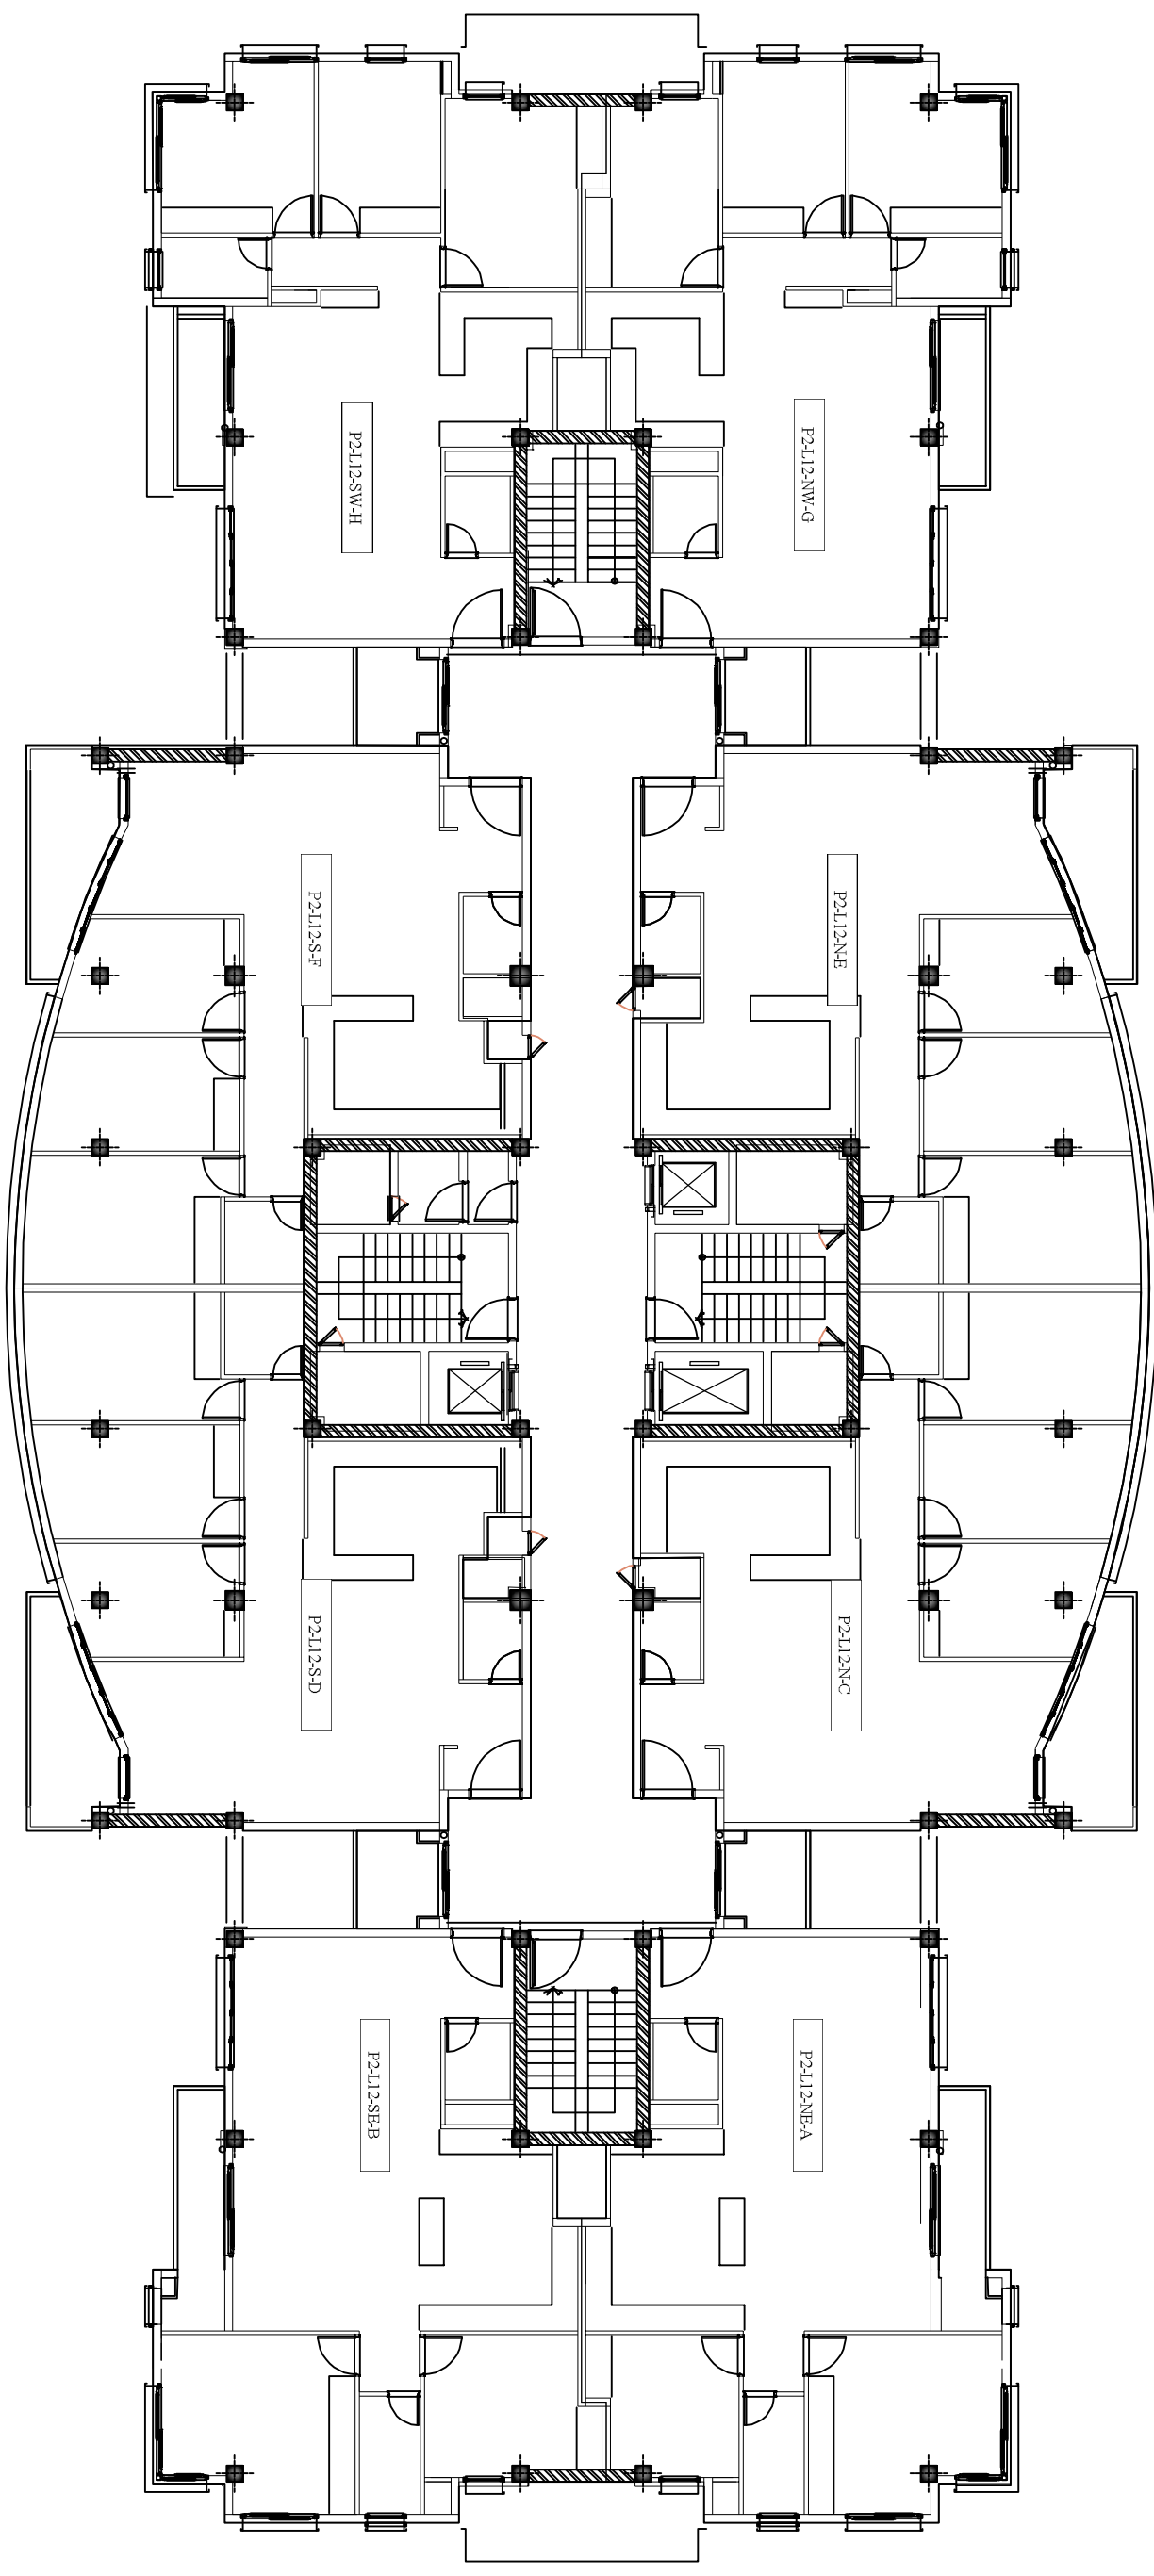

پلان طبقه ۱۲