


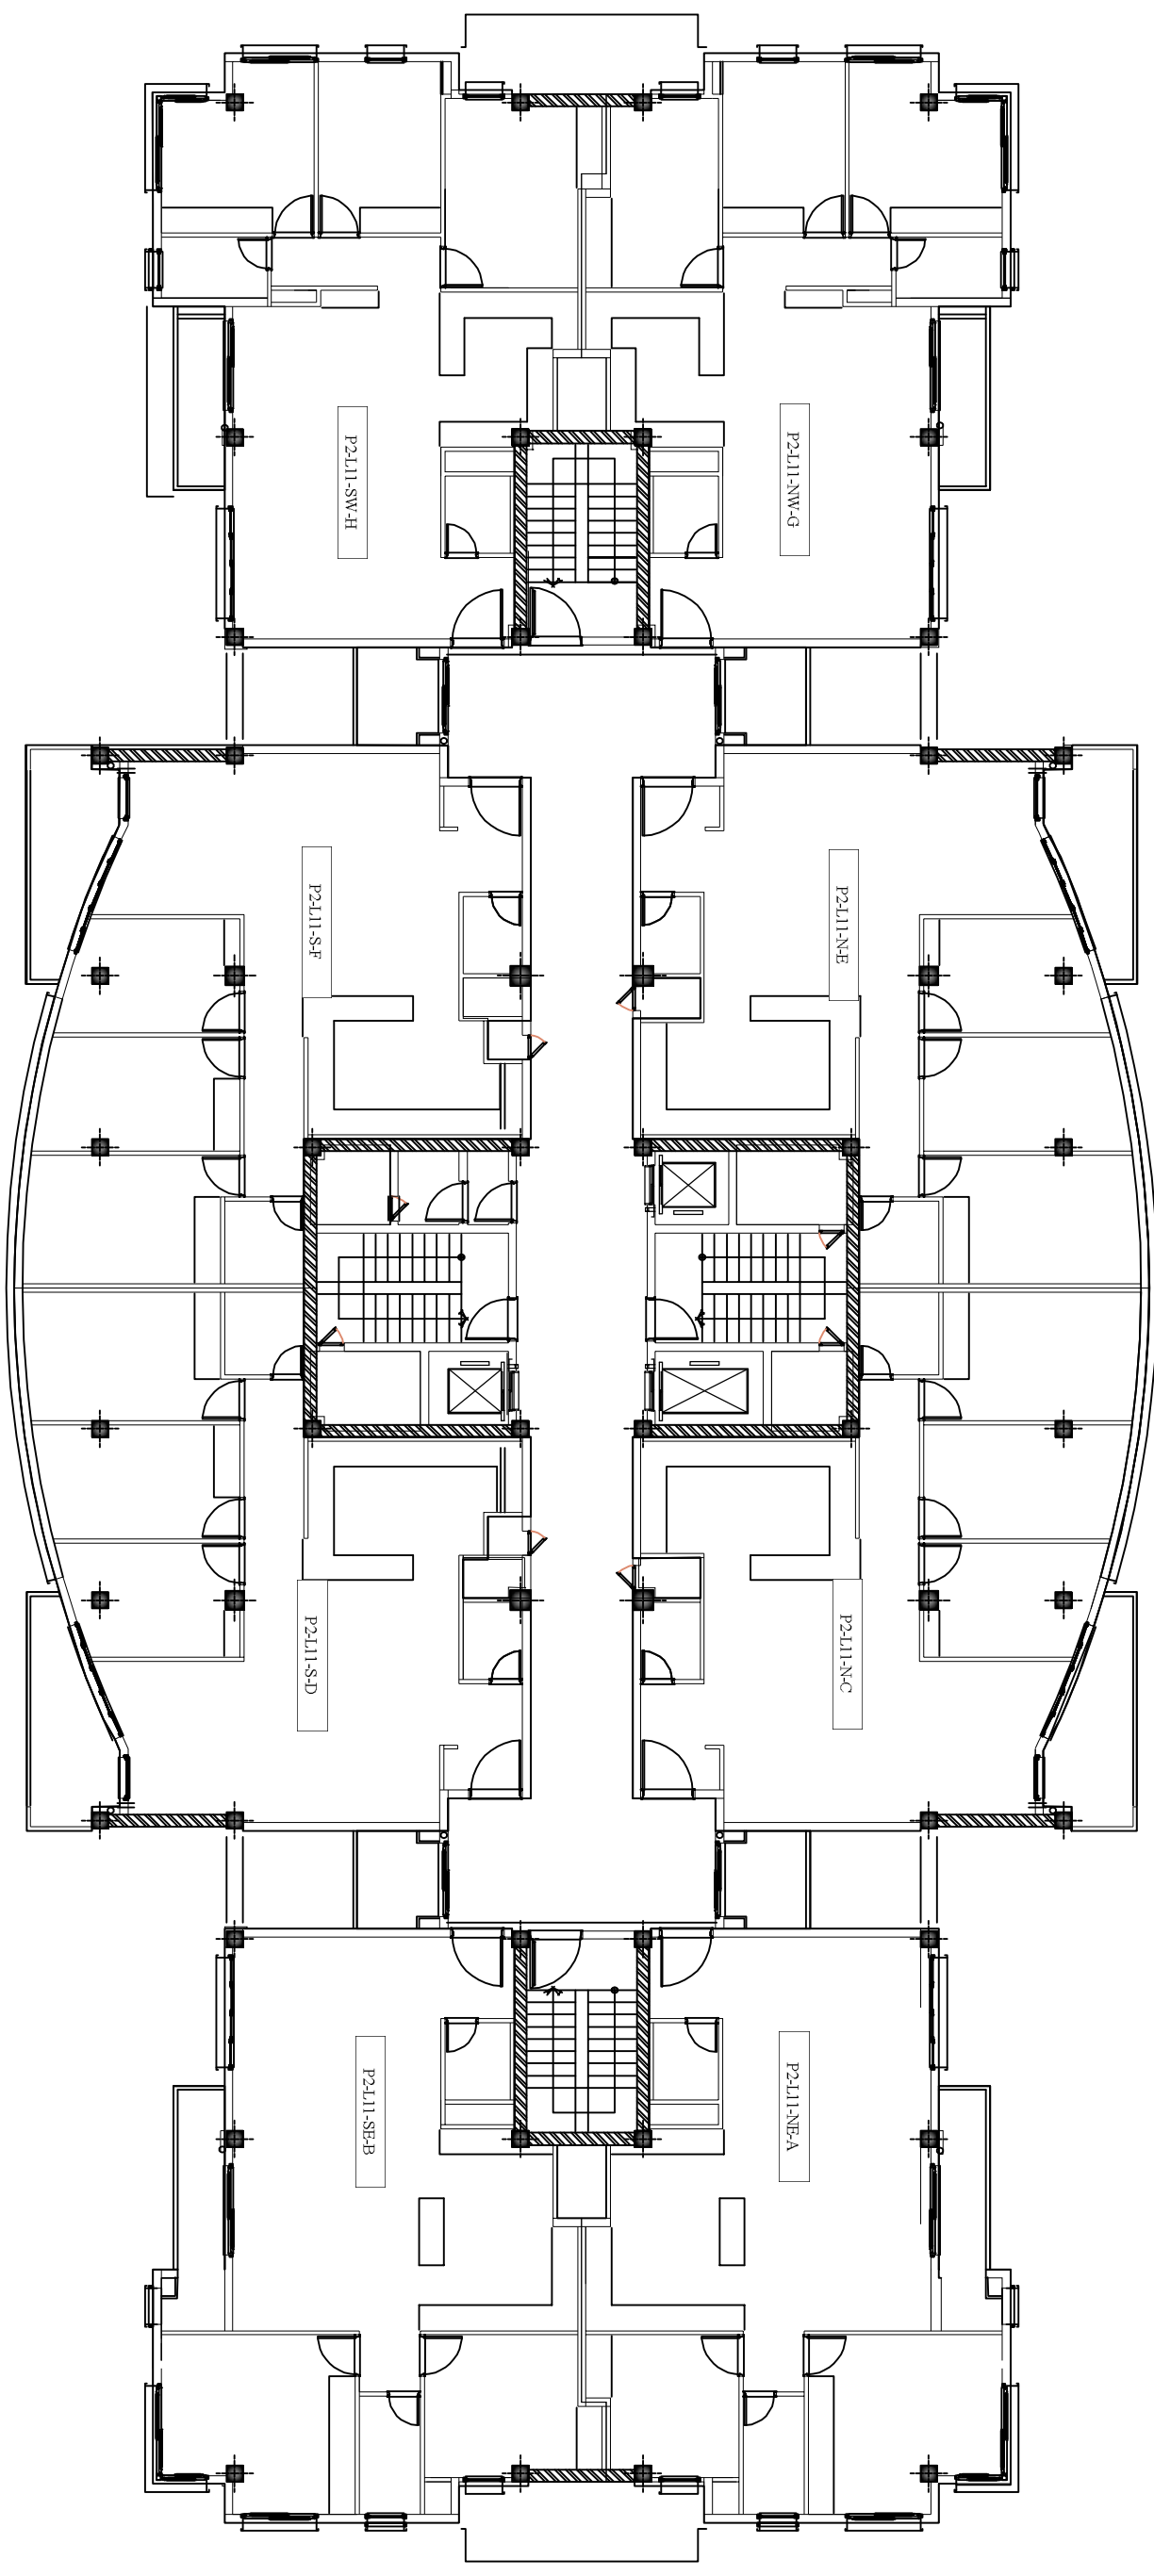

پلان طبقه ۱۱