


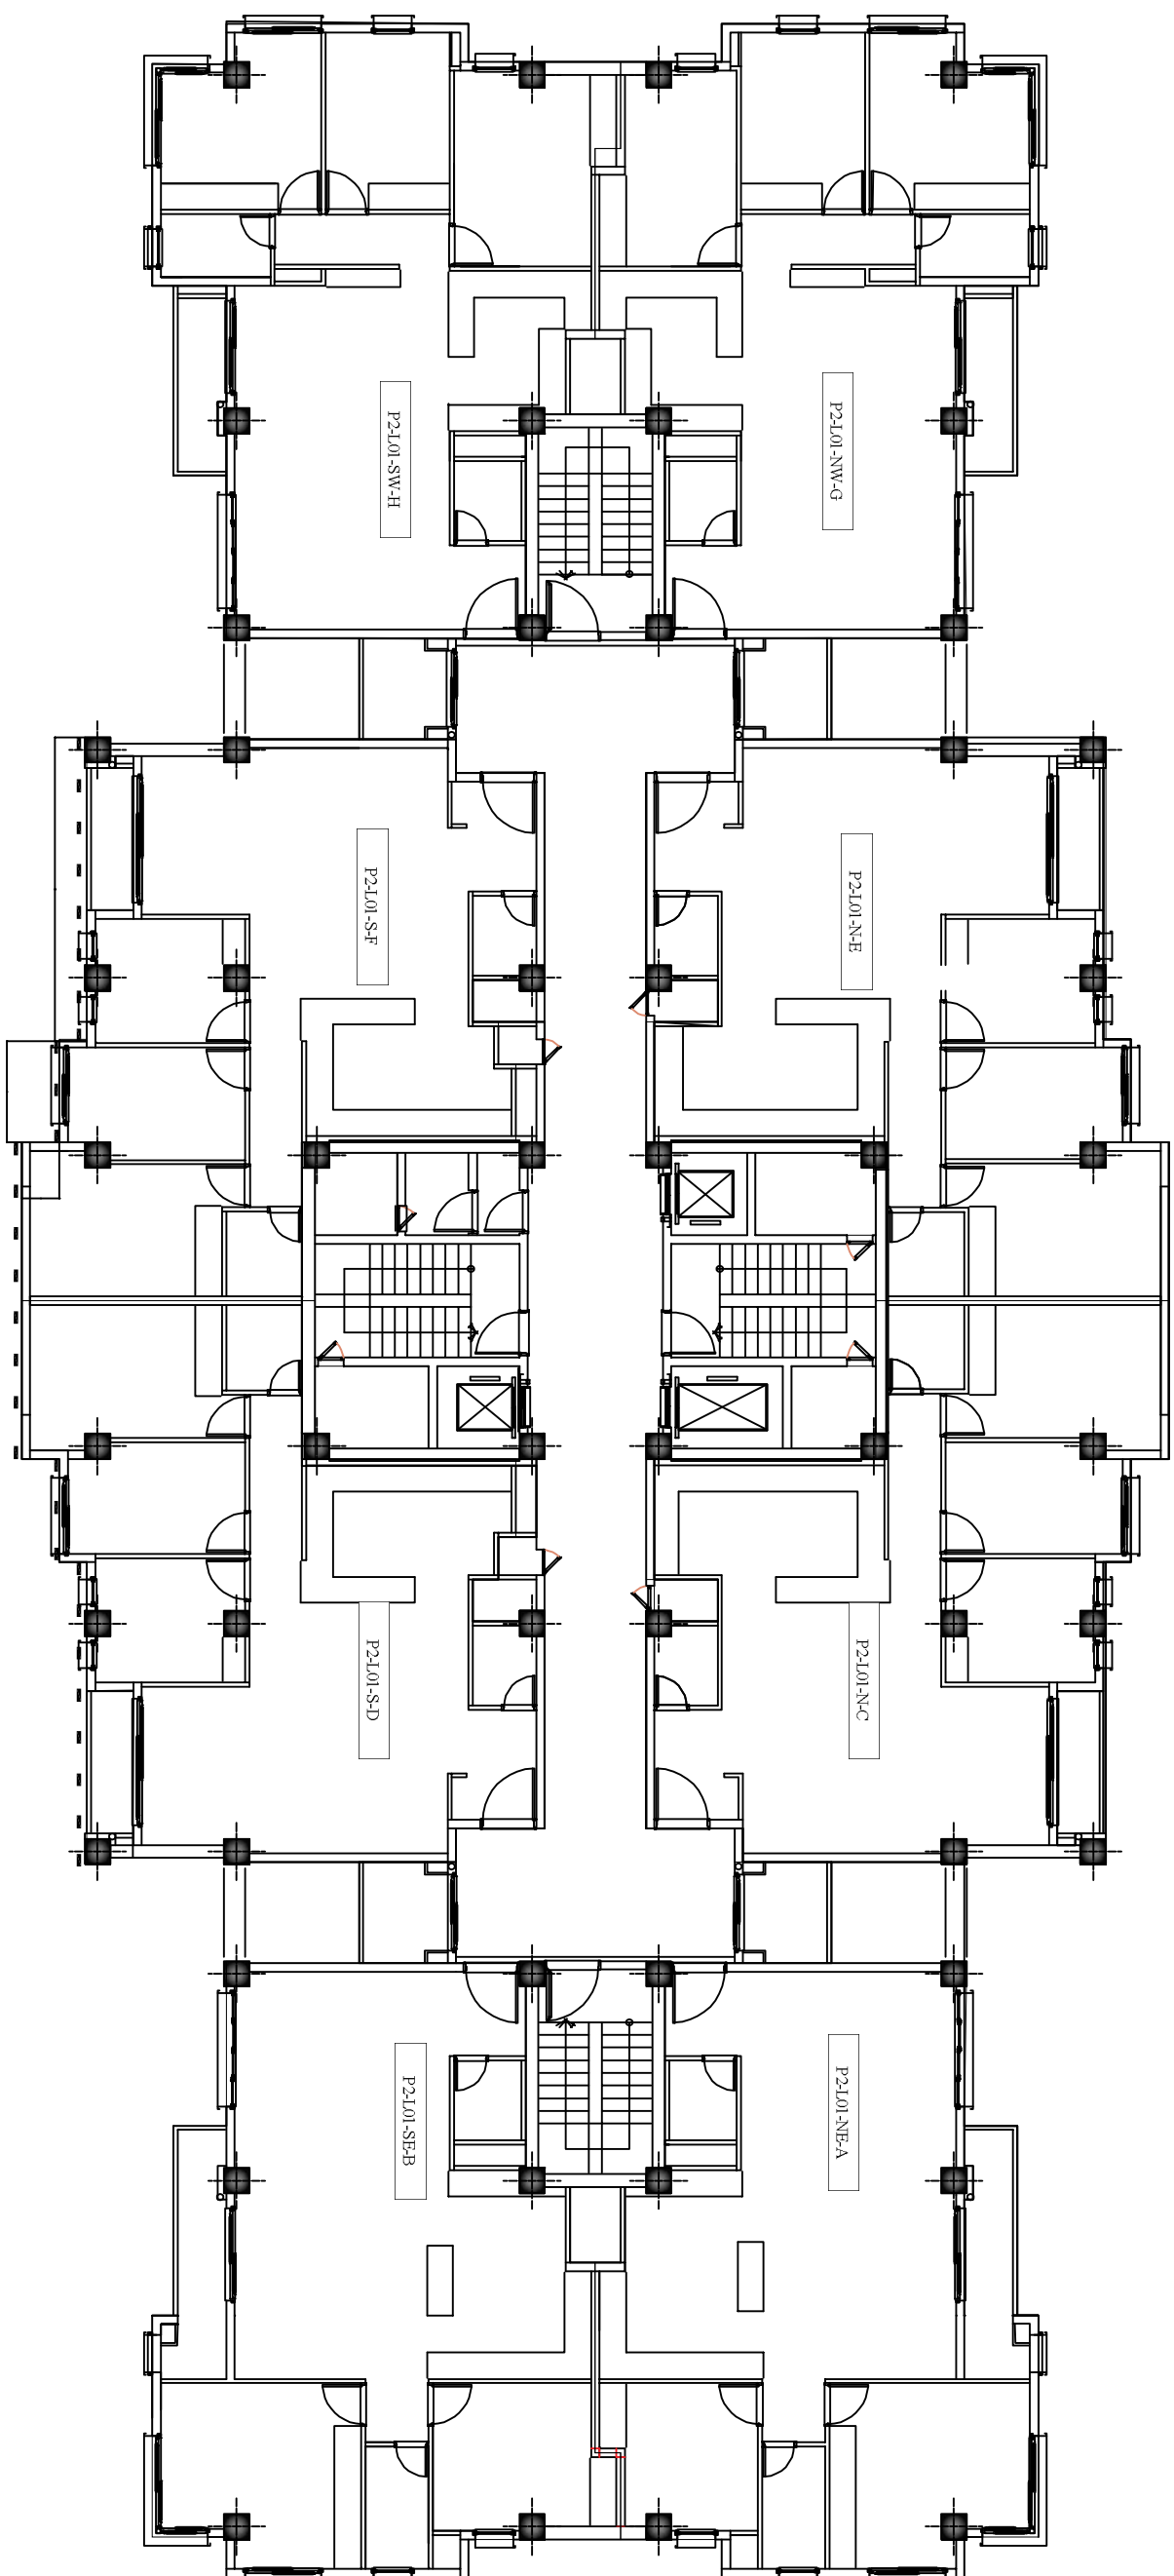

پلان طبقه ۱