


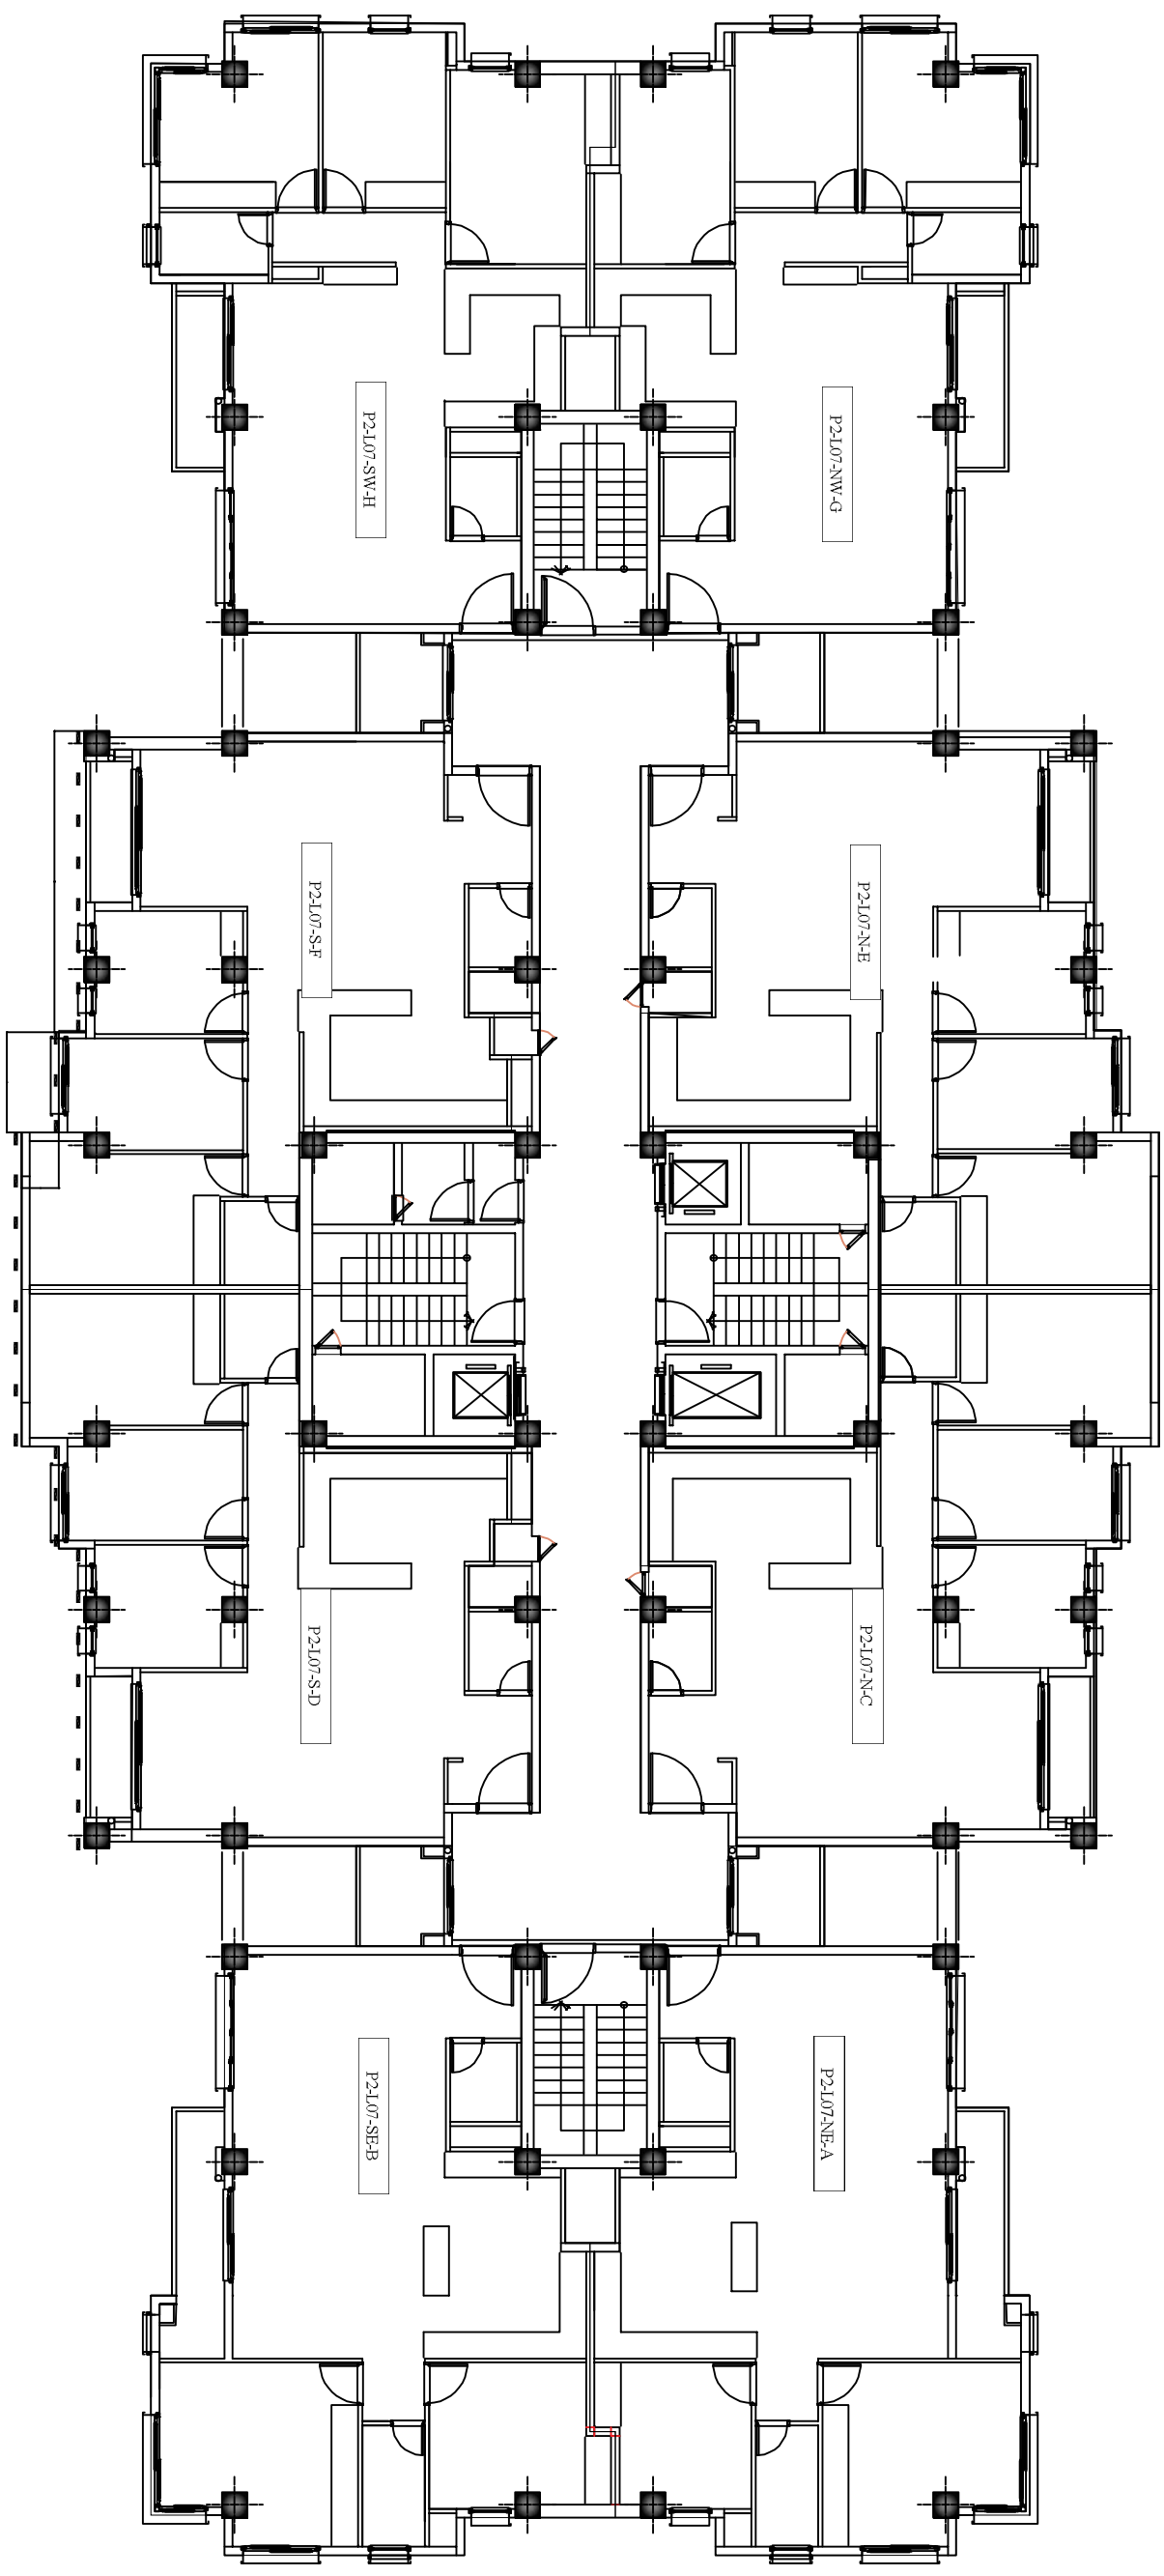

پلان طبقه ۷