


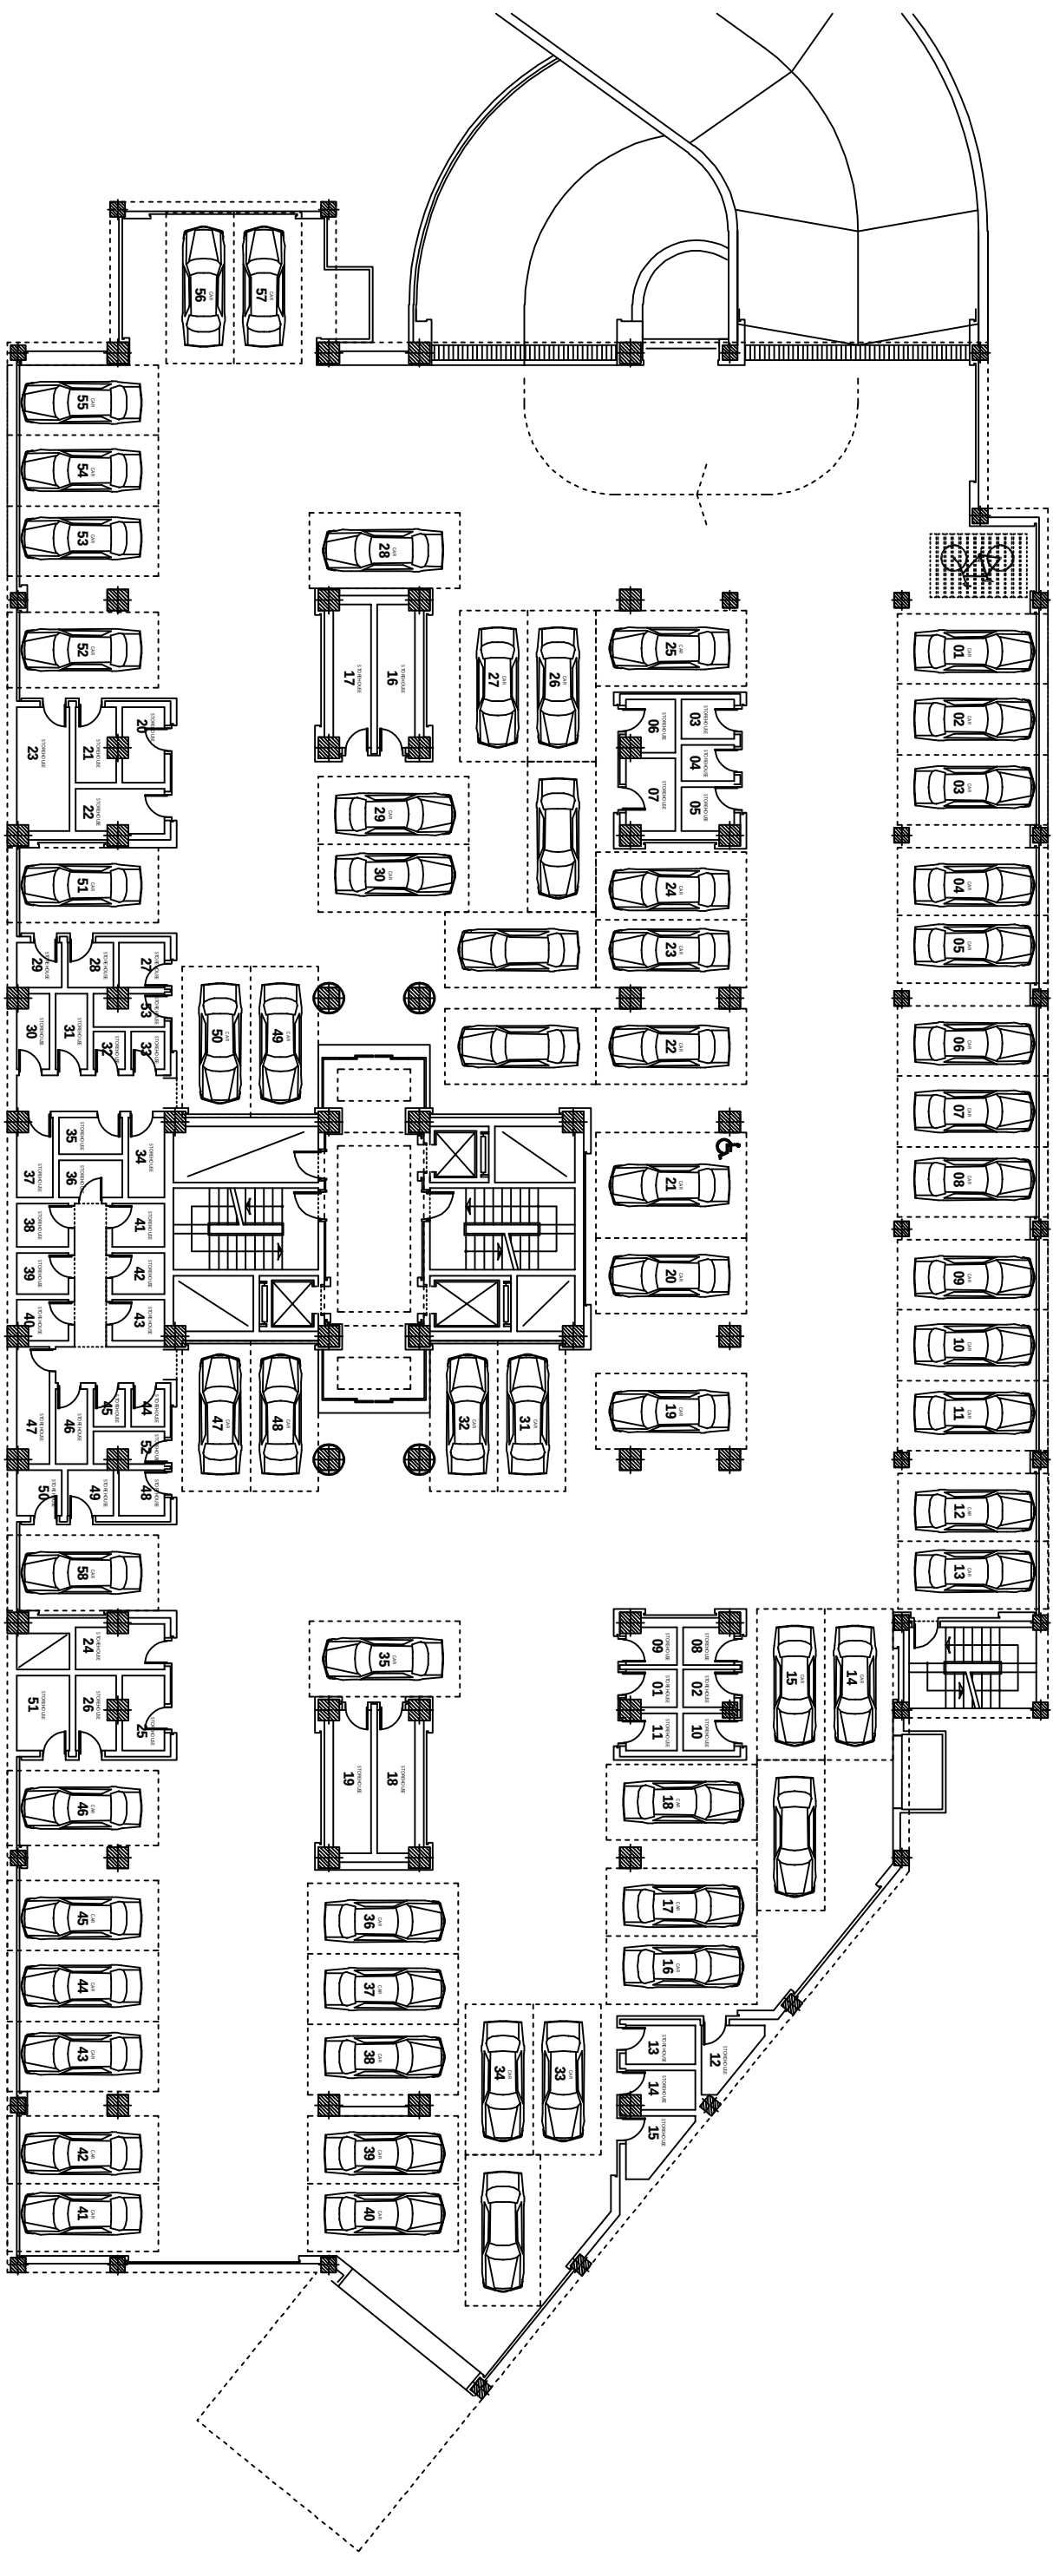

STOREHOUSE PCS : 51
PARKING PCS : 58+5
Basement -1 Floor Plan

پارکینگ ۱