


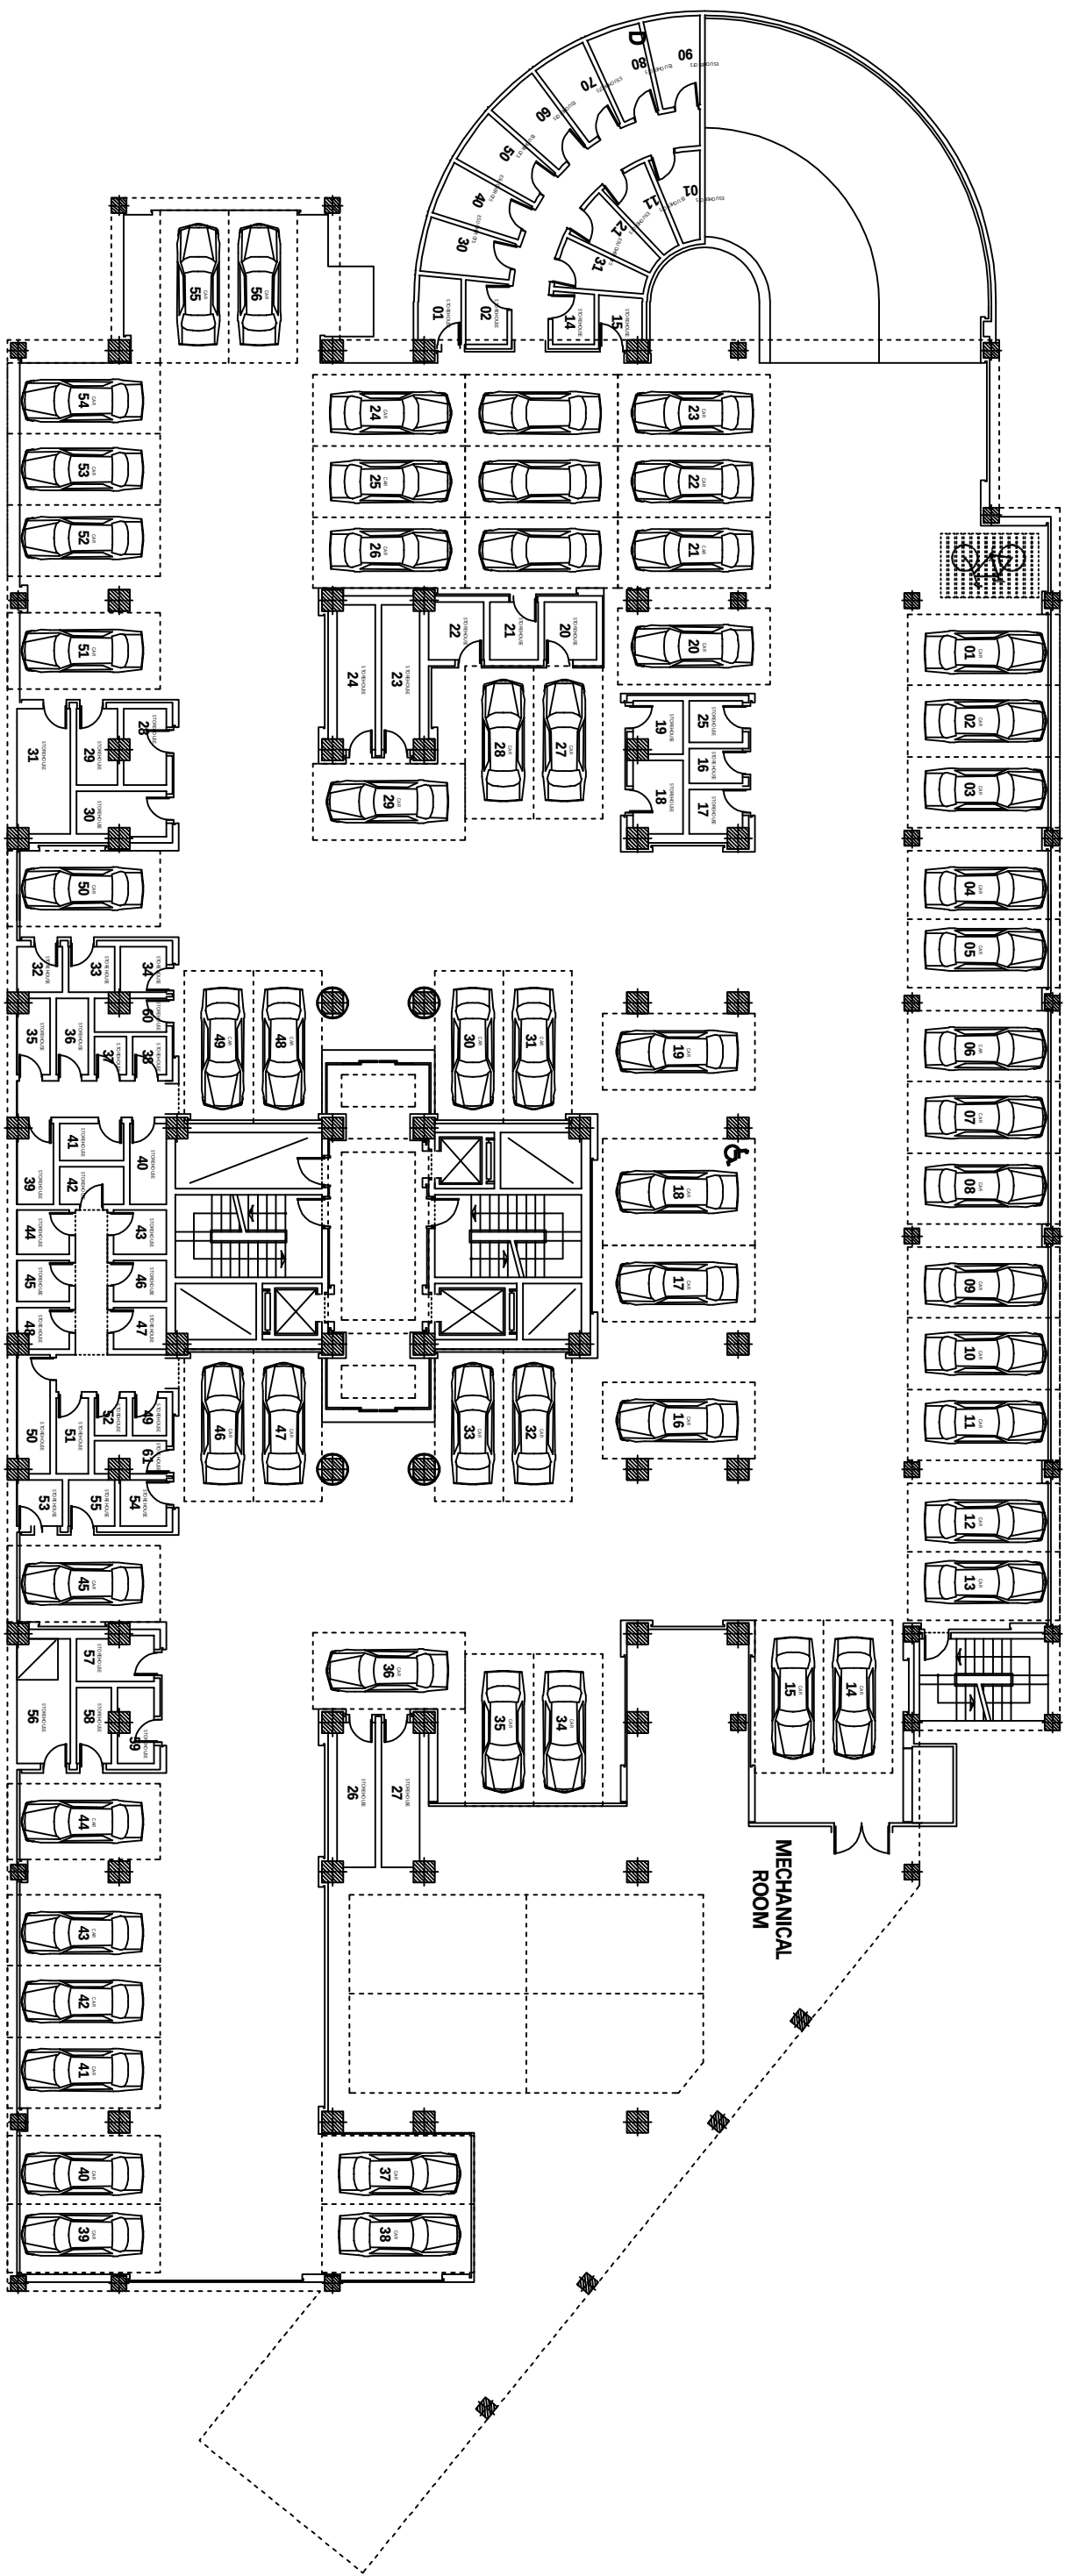

پارکینگ ۲

STOREHOUSE PCS :58
PARKING PCS : 56+3
Basement -2 Floor Plan