


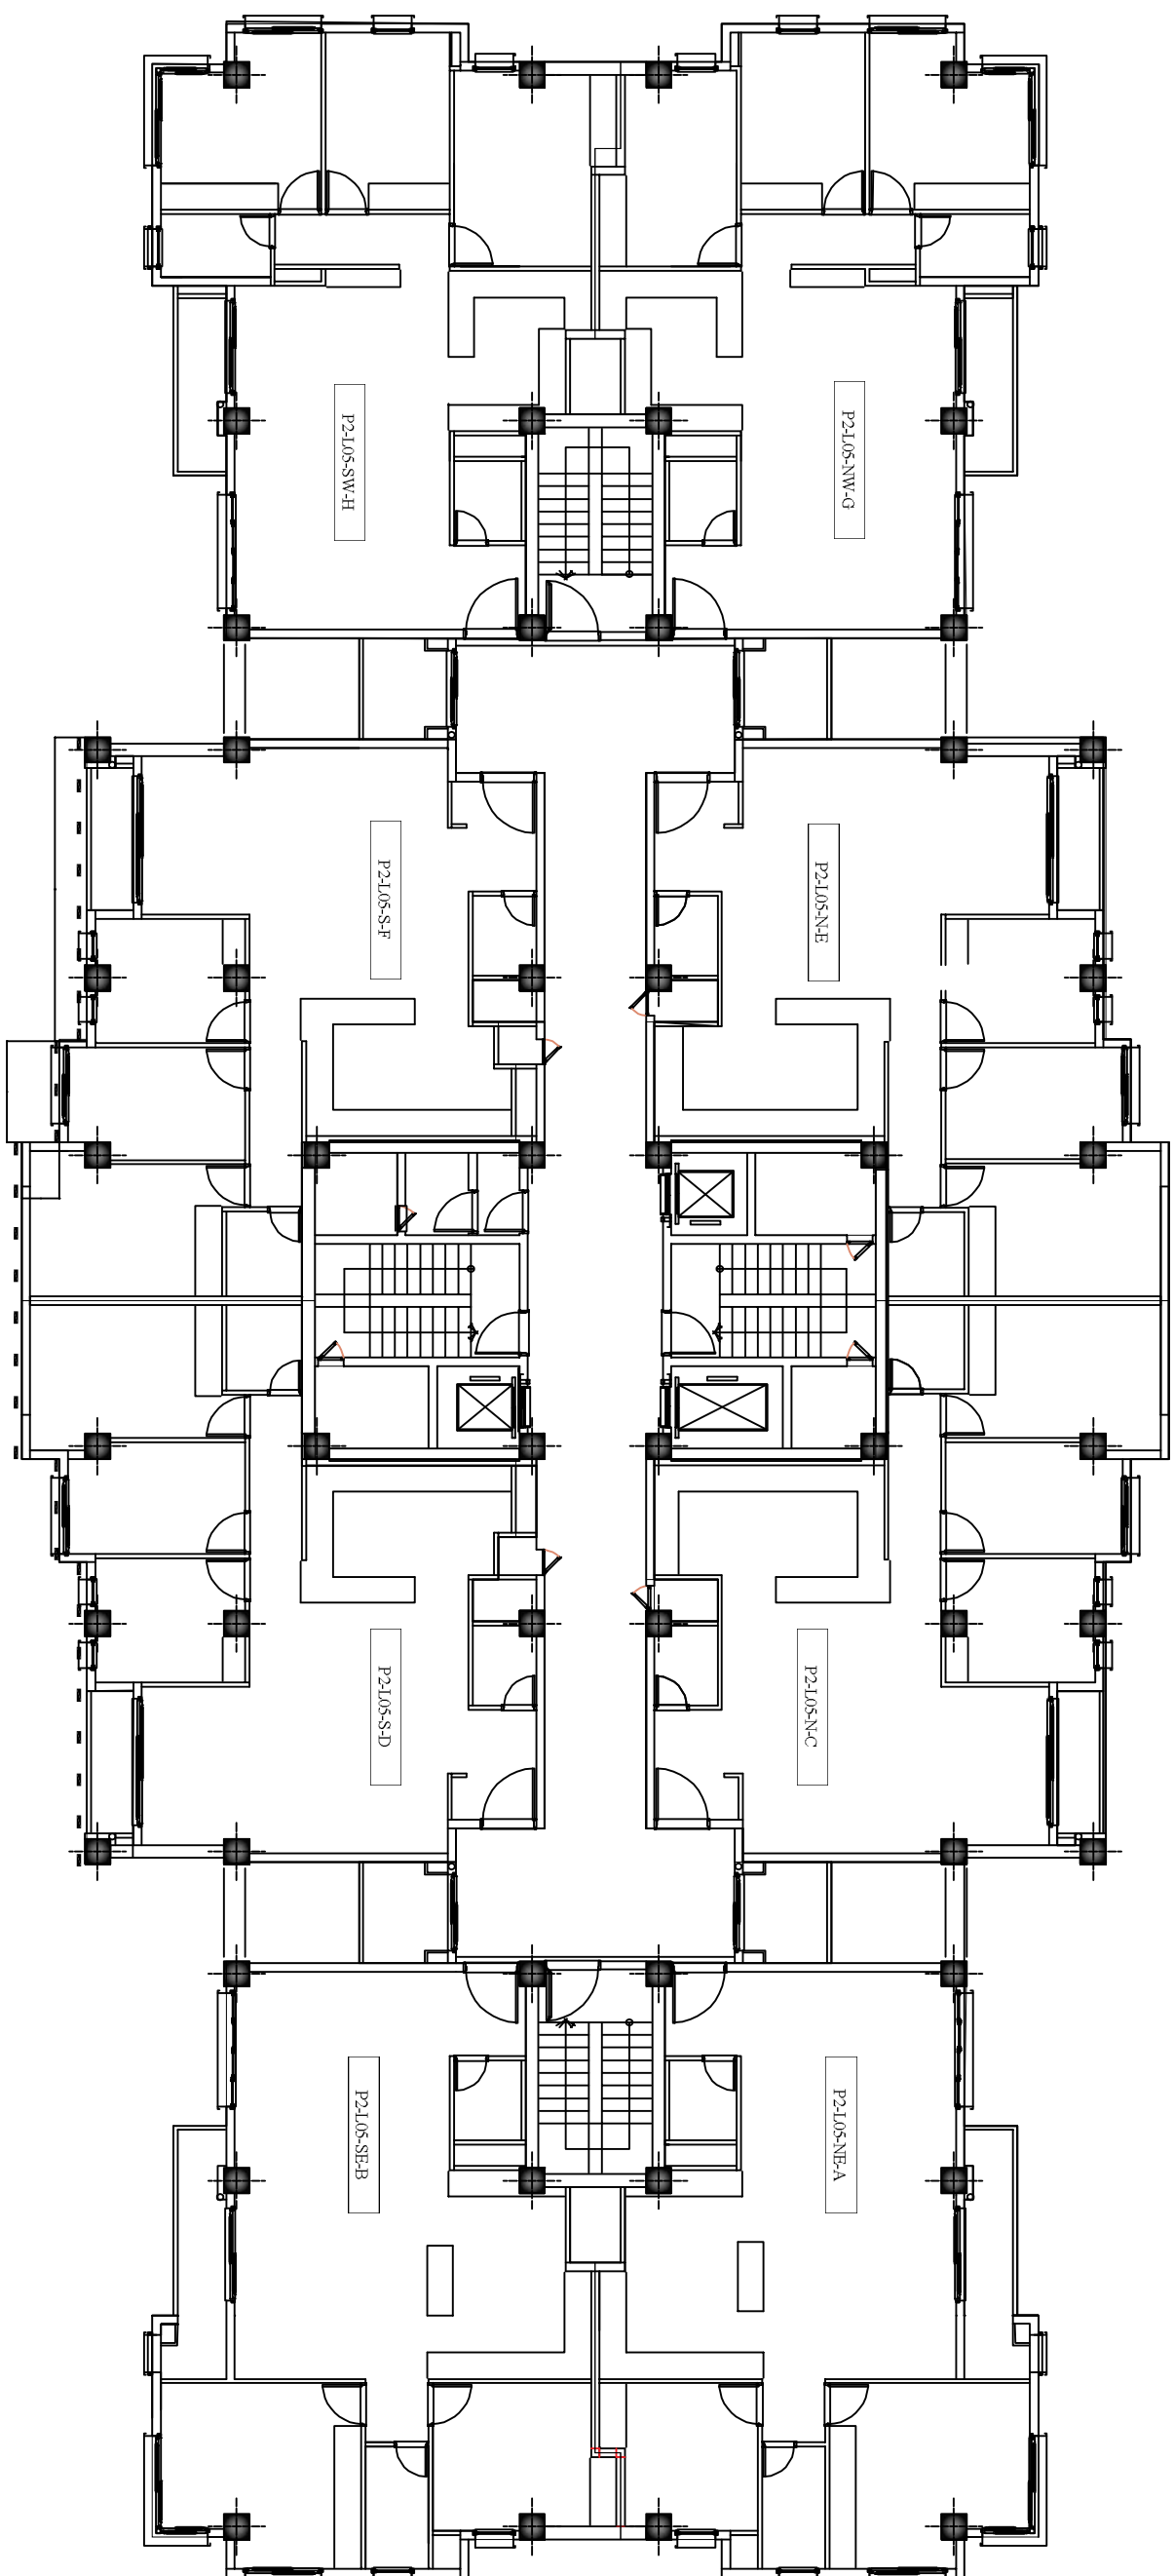

پلان طبقه ۵