


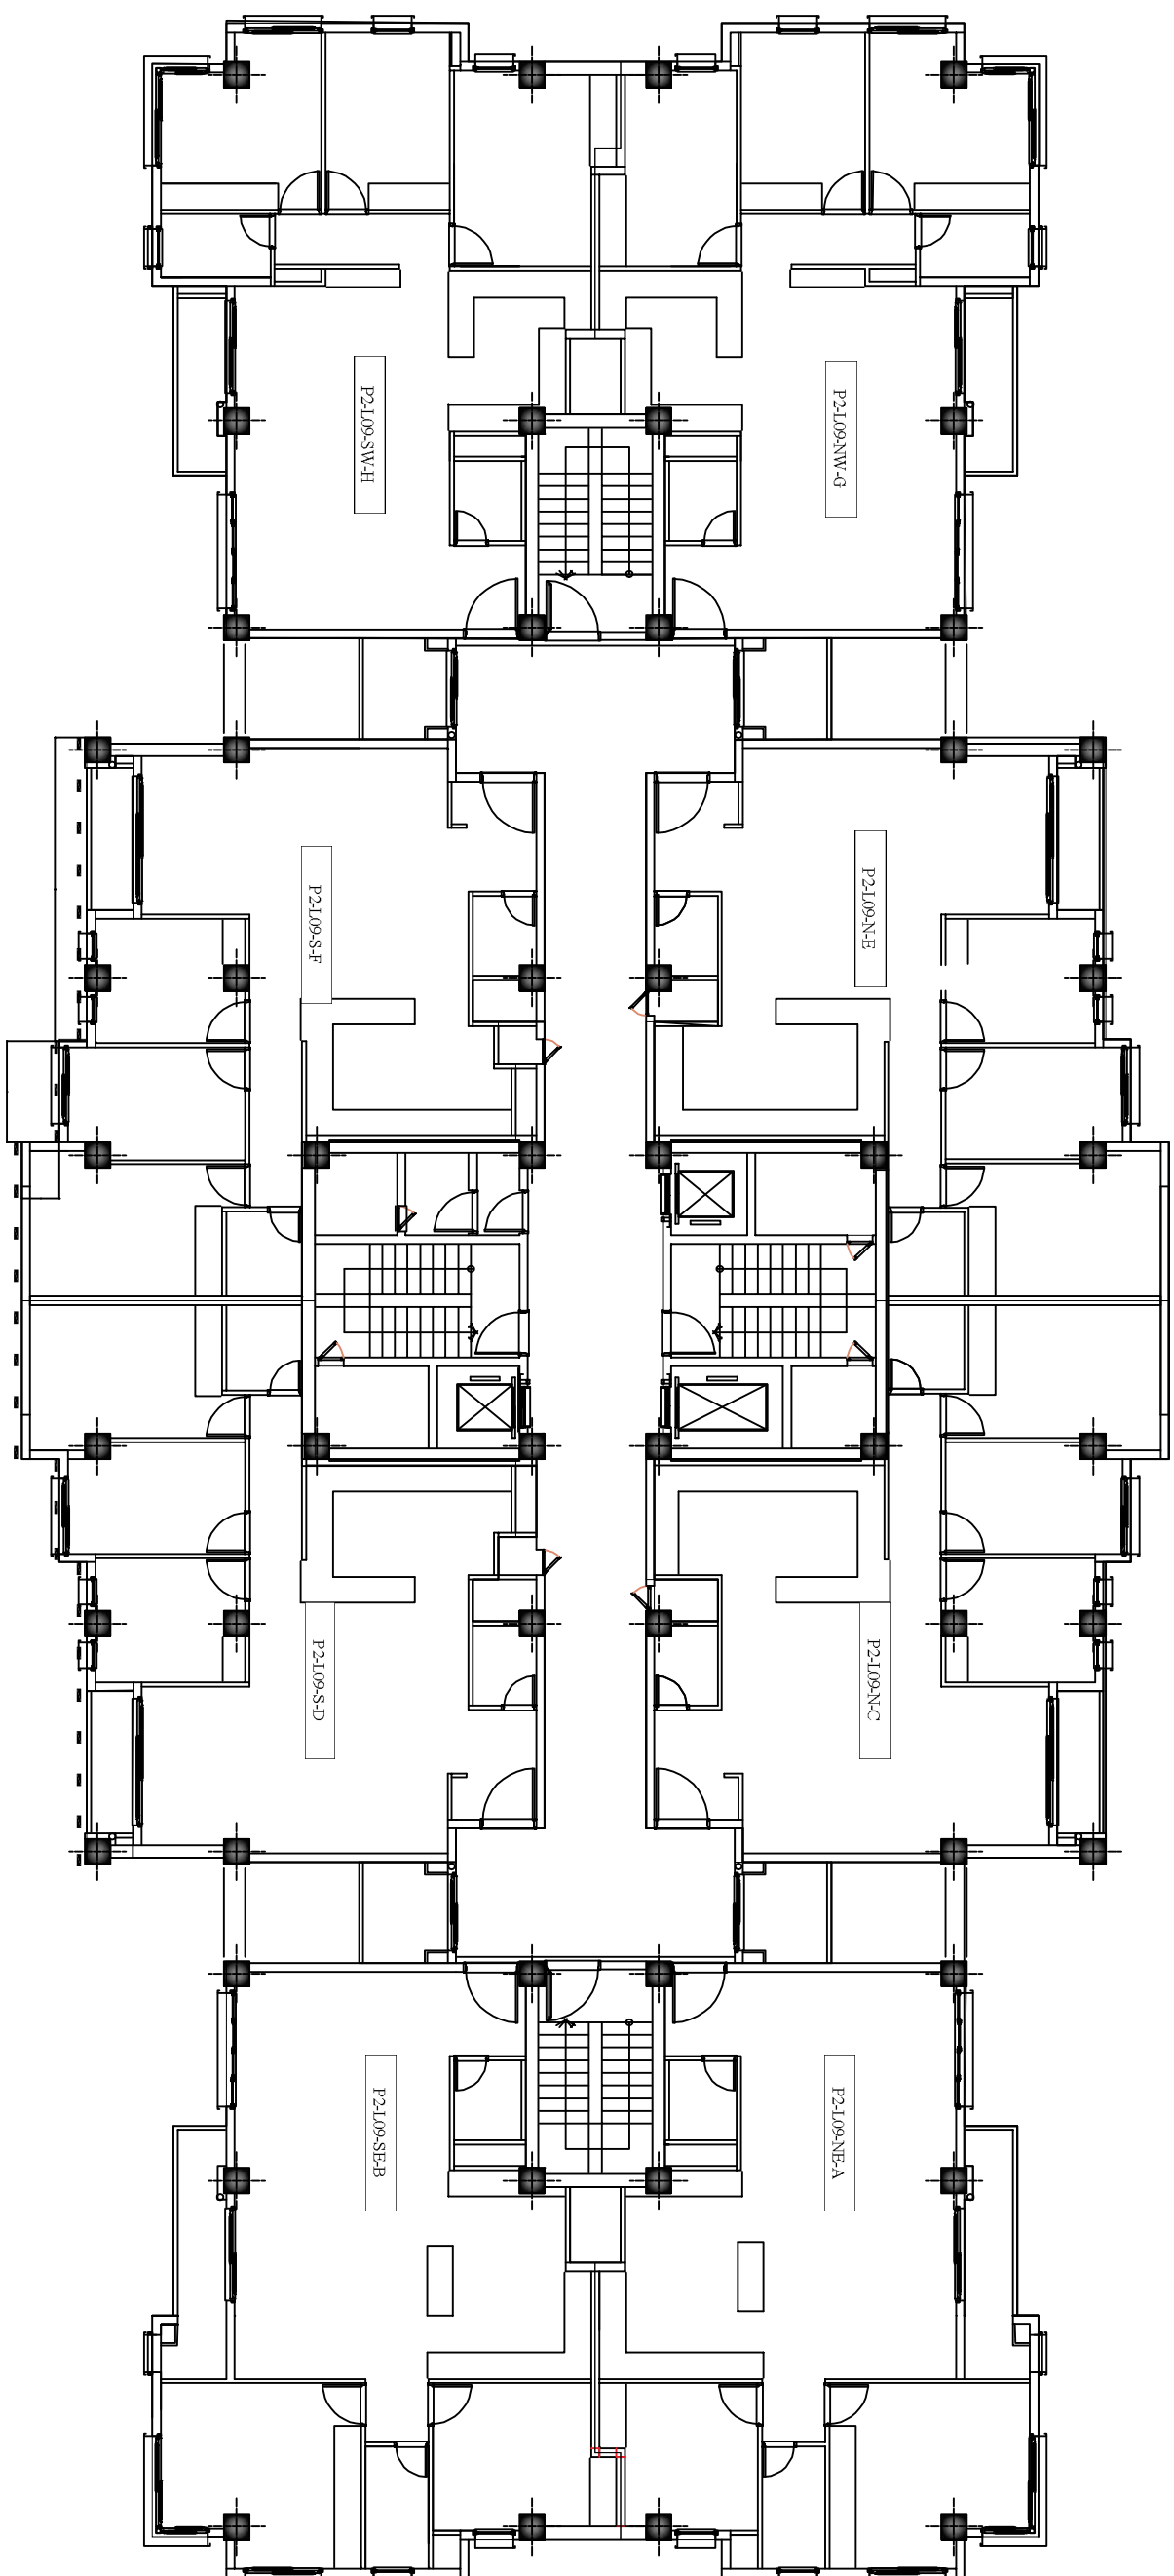

پلان طبقه ۹